

ROMÂNIA
JUDEȚUL HARGHITA
CONSILIUL LOCAL JOSENI

HOTĂRÂRE
pentru modificarea și completarea Hotărârii nr. 66/2022
privind aprobarea studiului de fundamentare pentru atestarea
comunei Joseni, ca stațiune turistică de interes local

Consiliul Local al Comunei Joseni, întrunit în ședința extraordinară din data de 27.02.2023;

Având în vedere:

Referatul de aprobare al primarului nr.1220/2023 – pentru modificarea Hotărârii consiliului local Joseni nr. 66/2022, privind aprobarea studiului de fundamentare pentru atestarea comunei Joseni, ca stațiune turistică de interes local;

Raportul de specialitate nr. 1222/2023 al compartimentul de urbanism din cadrul aparatului de specialitate al primarului comunei Joseni;

Studiul de fundamentare și documentația pentru atestarea comunei Joseni ca stațiune turistică de interes local, efectuată de Institutul Național de Cercetare-Dezvoltare în Turism – INCDT București și planurile de situație cu delimitarea zonelor turistice;

Avizul comisiei de specialitate activități economico-financiară nr. 73/2023;

Avizul comisiei de specialitate agricultură, protecția mediului, turism nr. 74/2023;

Avizul comisiei de specialitate amenajarea teritoriului și urbanism, juridică și de disciplină nr. 75/2023;

Avizul comisiei de specialitate socio culturală, culte, învățământ, sănătate, muncă și protecție socială, protecția copilului, tineret și sport nr.76/2023;

Ținând cont de:

- prevederile art. 120 alin.(1) art. 121 alin. (1) și alin. (2) din Constituția României, republicată;

- prevederile art. 3 și 4 din Carta europeană a autonomiei locale, adoptată la Strasbourg la 15 octombrie 1985, ratificată prin Legea nr. 199/1997;

- prevederile art. 7 alin. (2) din Codul civil;

Luând în considerare prevederile:

- Hotărârea Guvernului nr.852/2008 pentru aprobarea normelor și criteriilor de atestare a stațiunii turistice, cu modificările și completările ulterioare,

În temeiul dispozițiilor art.129 alin.(2) literele b) și alin.(4) litera a), art.133 alin.(1), art.139 alin.(1) și alin.(3), coroborat cu art.196 alin.(1) litera a) din Ordonanța de urgență nr.57/2019 privind Codul administrativ, cu modificările și completările ulterioare, Consiliul Local al comunei Joseni,

HOTĂRĂȘTE

Art.I. Se aprobă modificarea și completarea Hotărârii consiliului local Joseni nr. 66/2022 privind aprobarea Studiului de fundamentare pentru atestarea comunei Joseni, județul Harghita - ca stațiune turistică de interes local, astfel: după art. 2 se introduce un nou alineat, 2¹, cu următorul cuprins:

Art. 2¹. Se aprobă delimitarea zonelor turistice, potrivit planurilor de situație, ce constituie anexele 1-3 la prezenta hotărâre.

Art.II. Prezenta hotărâre, se comunică Primarului comunei Joseni, Instituției Prefectului Județului Harghita și se aduce la cunoștință publică prin afișare și pe pagina de internet al comunei.

PREȘEDINTE
Baricz Gergely

contrasemnează,
SECRETAR GENERAL
al UAT Comuna Joseni
Iszlai Barna Rudolf

Nr. 26 din 27.02.2023

PLAN DE SITUAȚIE


ZONA TURISTICĂ UAT JOSENI

Anexa nr. 2 la HCL nr. 26/2023

"Centru"



Scara 1:1500

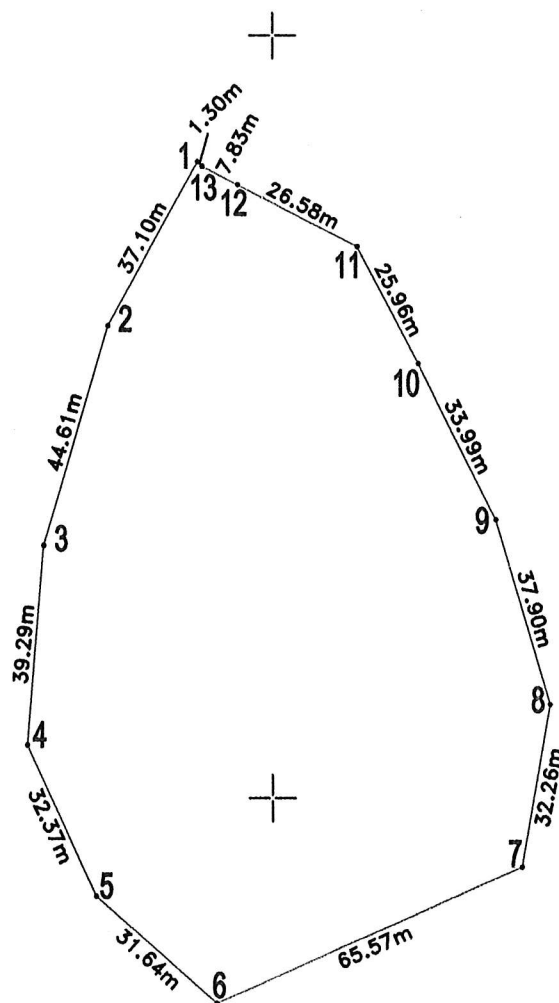

Zona turistică

Nr. Pct.	Coordonate pct.de contur		Lungimi laturi D(i,i+1)
	X [m]	Y [m]	
1	578123.662	538631.536	37.096
2	578090.956	538614.031	44.610
3	578048.115	538601.593	39.289
4	578008.959	538598.369	32.367
5	577979.477	538611.728	31.638
6	577958.287	538635.221	65.575
7	577985.005	538695.106	32.262
8	578016.790	538700.634	37.903
9	578053.182	538690.039	33.992
10	578083.585	538674.837	25.961
11	578106.618	538662.860	26.582
12	578119.056	538639.367	7.831
13	578122.741	538632.457	1.302
S(1)=11485.67mp P=416.408m			


Întocmit:



PLAN DE SITUAȚIE
ZONA TURISTICĂ UAT JOSENI
Anexa nr. 1 la HCL nr. 26/2023
"Bucin"



Scara 1:4000

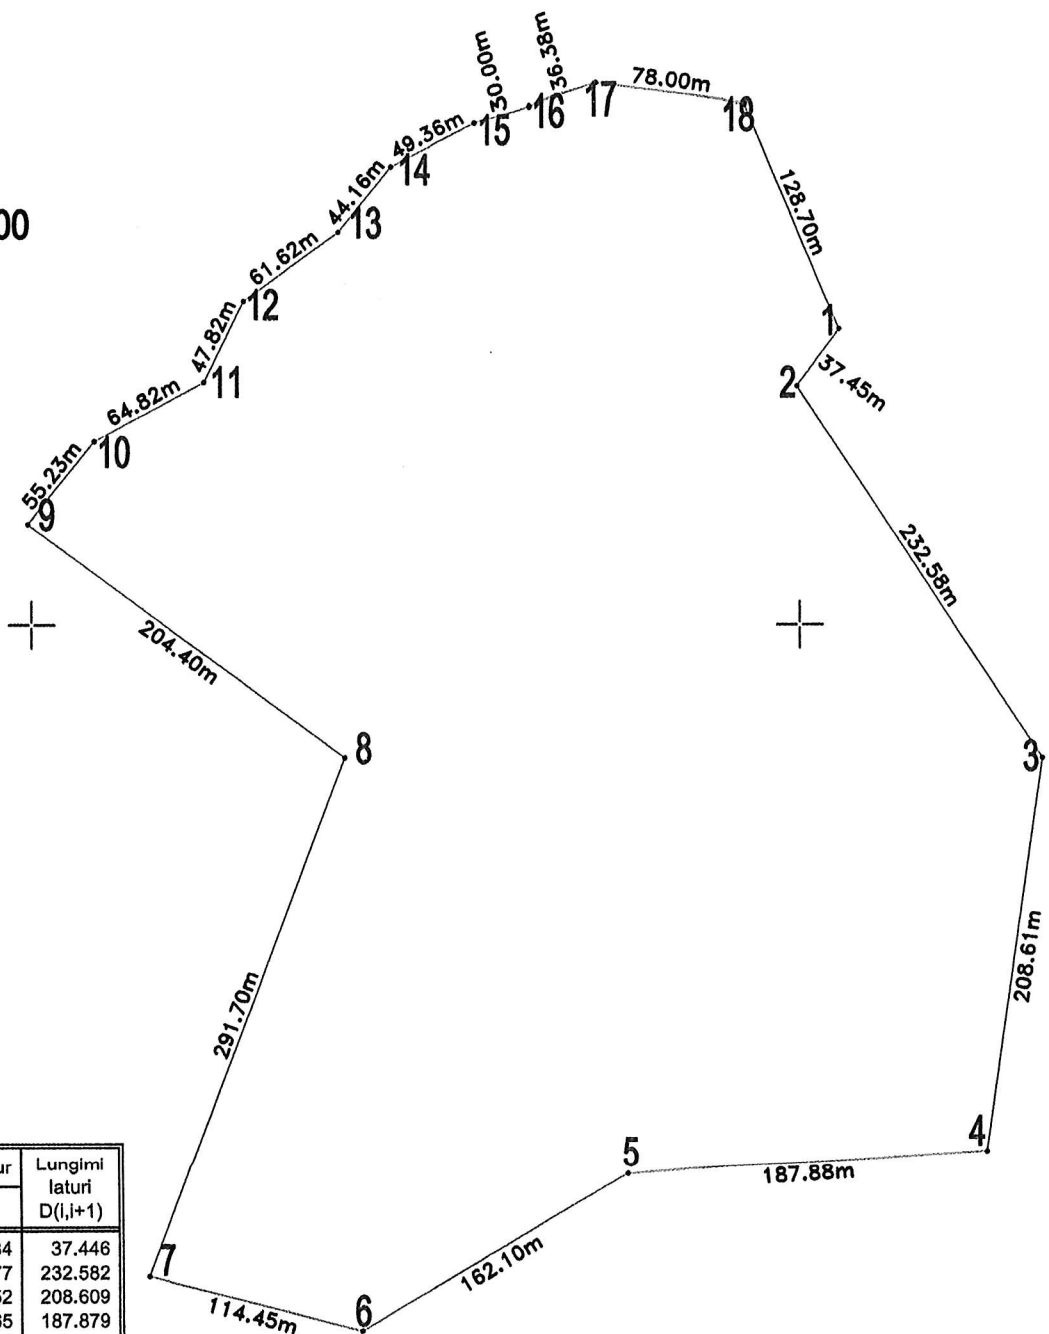

Zona turistică

Nr. Pct.	Coordonate pct.de contur		Lungimi laturi D(l,i+1)
	X [m]	Y [m]	
1	572954.735	522820.534	37.446
2	572924.475	522798.477	232.582
3	572730.267	522926.452	208.609
4	572523.710	522897.265	187.879
5	572511.362	522709.792	162.105
6	572428.290	522570.591	114.448
7	572457.583	522459.955	291.700
8	572730.676	522562.469	204.402
9	572852.188	522398.107	55.233
10	572895.602	522432.252	64.816
11	572926.639	522489.154	47.817
12	572969.747	522509.846	61.615
13	573006.532	522559.276	44.163
14	573041.018	522586.864	49.363
15	573064.008	522630.547	30.004
16	573072.630	522659.285	36.376
17	573083.406	522694.028	78.003
18	573073.695	522771.424	128.698

S(1)=212061.09mp P=2035.258m




Înțocmit:

PLAN DE SITUAȚIE
ZONA TURISTICĂ UAT JOSENI
Anexa nr. 3 la HCL nr. 26/2023
"Nyíres"



Scara 1:4000

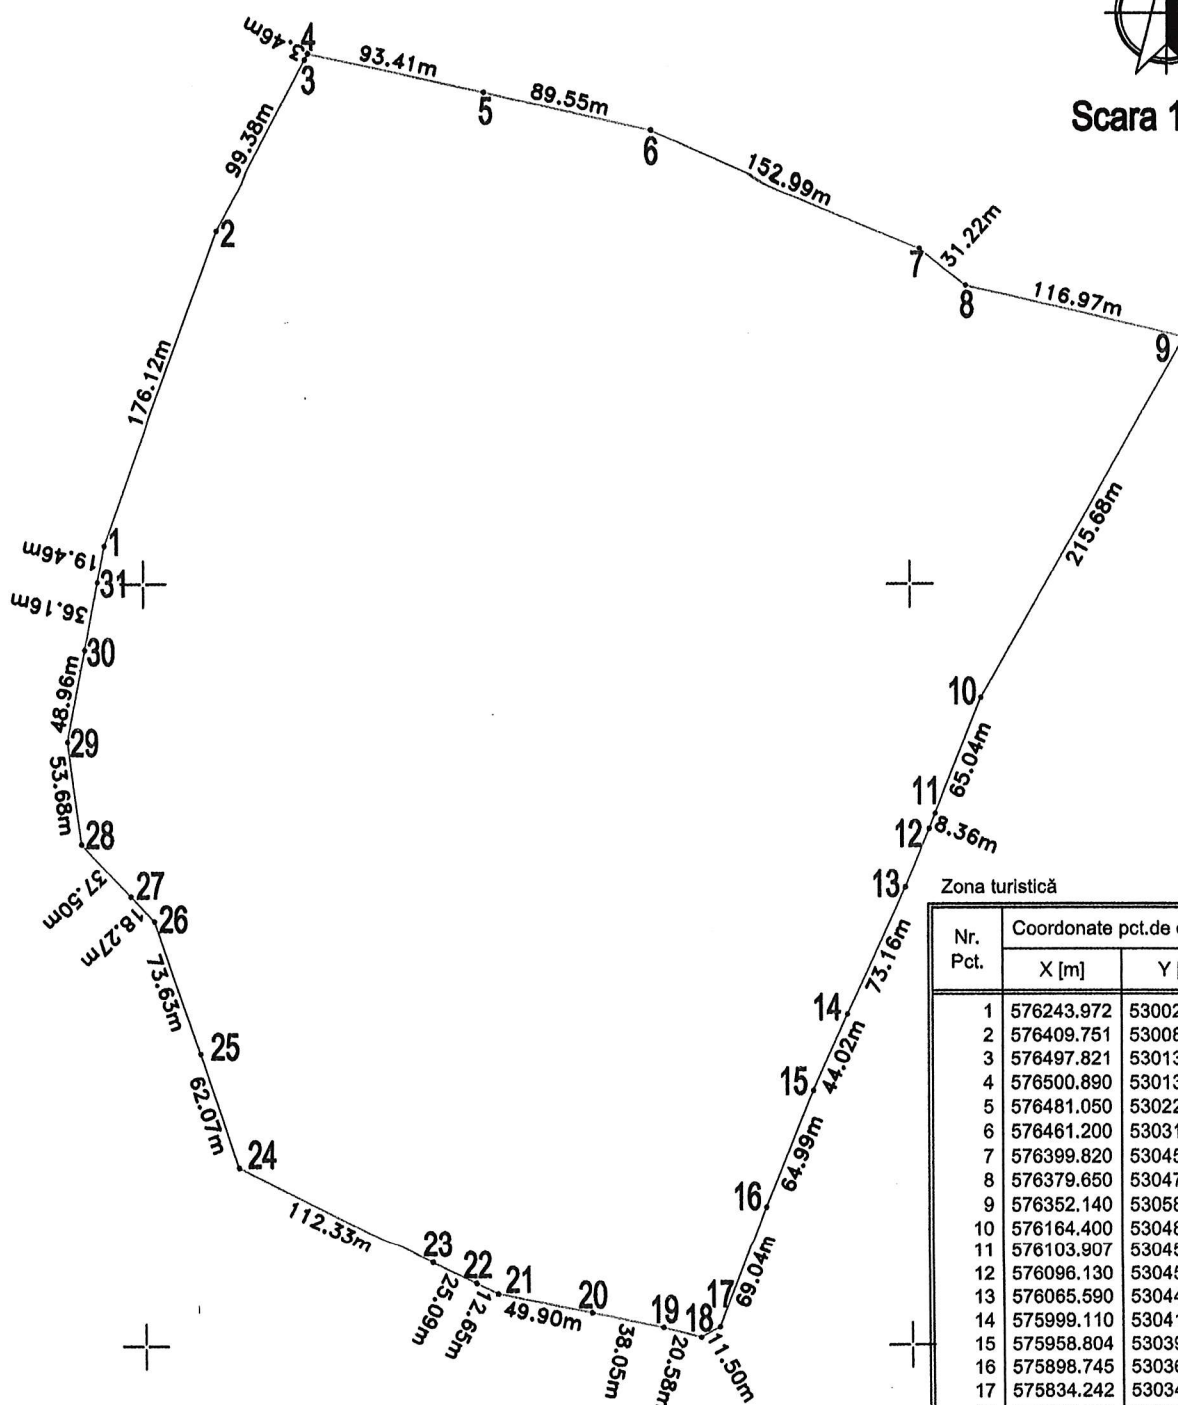

Zona turistică

Nr. Pct.	Coordonate pct.de contur		Lungimi laturi D(l,i+1)
	X [m]	Y [m]	
1	576243.972	530024.852	176.122
2	576409.751	530084.318	99.377
3	576497.821	530130.356	3.463
4	576500.890	530131.960	93.411
5	576481.050	530223.240	89.548
6	576461.200	530310.560	152.993
7	576399.820	530450.700	31.220
8	576379.650	530474.530	116.971
9	576352.140	530588.220	215.676
10	576164.400	530482.060	65.036
11	576103.907	530458.180	8.361
12	576096.130	530455.110	33.030
13	576065.590	530442.530	73.159
14	575999.110	530411.990	44.020
15	575958.804	530394.294	64.993
16	575898.745	530369.454	69.045
17	575834.242	530344.826	11.502
18	575828.516	530334.851	20.576
19	575833.820	530314.970	38.051
20	575841.486	530277.699	49.902
21	575851.540	530228.820	12.653
22	575857.261	530217.534	25.092
23	575868.605	530195.153	112.329
24	575919.390	530094.960	62.069
25	575978.104	530074.829	73.626
26	576047.750	530050.950	18.269
27	576060.964	530038.335	37.502
28	576088.090	530012.440	53.684
29	576141.270	530005.100	48.958
30	576189.347	530014.346	36.163
31	576224.859	530021.176	19.463

S(1)=245791.12mp P=1956.263m

Întocmit:

